




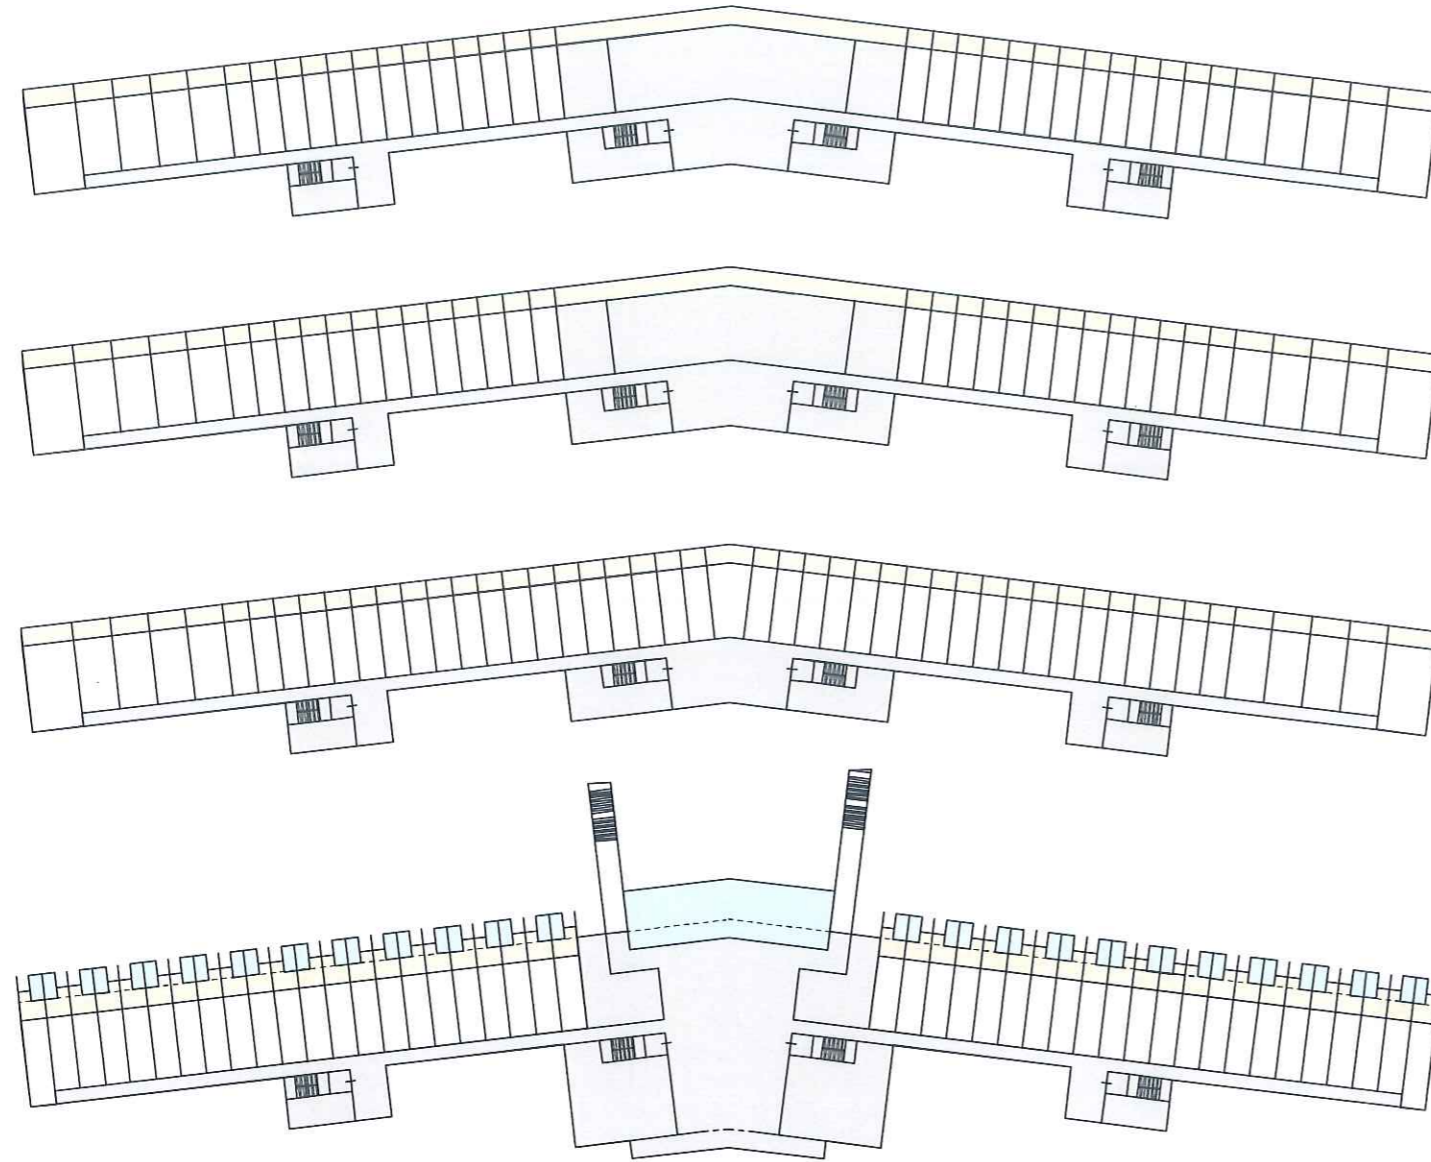
○			


UDS株式会社
 東京都渋谷区代々木1-27-16 JECビル4F
 一級建築士事務所 東京都知事 55547号
 一級建築士 中原 典人 (登録281824)


PROJECT: (仮称)石垣島白保ホテルプロジェクト
 TITLE: 配置平面図
 SCALE: 1:1000 DATE: 2016.08.23 SIGN:

NO.



各階平面図(1/1000)



断面図(A-A')(1/1000)

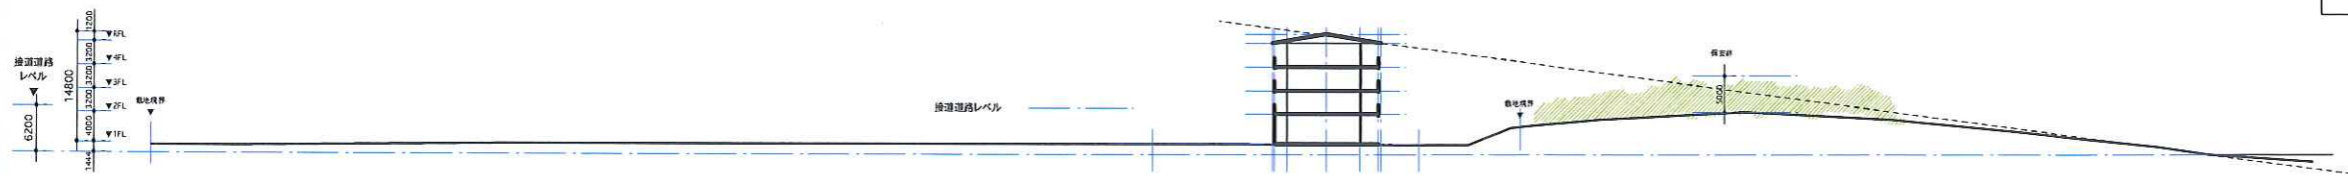

ヴィラ(戸建)平面図(1/1000)

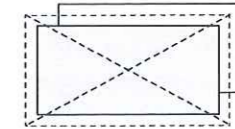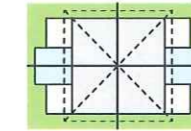

4F:
A-type: 36.0㎡ ×26室
B-type: 52.5㎡ ×8室
C-type: 82.6㎡ ×2室

3F:
A-type: 36.0㎡ ×26室
B-type: 52.5㎡ ×8室
C-type: 82.6㎡ ×2室

2F:
A-type: 36.0㎡ ×38室
B-type: 52.5㎡ ×8室
B'-type: 52.0㎡ ×1室
C-type: 82.6㎡ ×2室

1F:
A-type(Pool): 36.0㎡ ×44室

TOTAL:
A-type: 36.0㎡ ×90室
A-type(Pool): 36.0㎡ ×44室
B-type: 52.5㎡ ×24室
B'-type: 52.0㎡ ×1室
C-type: 82.6㎡ ×6室

ホテル棟 TOTAL:165室
客室専有面積:6,510.2㎡(1,969.3坪)
延床面積:13,678.3㎡(4,137.7坪)

VILLA:
Pool Villa: 42.3㎡ ×4室 ×9Unit

VILLA TOTAL:36室
延床面積:1,522.8㎡ / 460.64坪
テラス・プール:752.0㎡ / 227.4坪

Restaurant:
Restaurant: 300.0㎡

店舗面積:300.0㎡ / 90.8坪
テラス:102.0㎡ / 30.9坪



戸建タイプのヴィラ棟では、八重山の原風景を継承する赤瓦の集落をモチーフとして、石垣島の景観に合った建築計画を目指します。

TOTAL:
ホテル棟:165室
ヴィラ棟:36室
客室合計:201室

延床面積:
・ホテル棟:13,678.3㎡(4,137.68坪)
・ヴィラ棟:1,522.8㎡(489.65坪)
・付帯施設:300.0㎡(90.75坪)
総延床面積:15,501.11㎡(4,689.08坪)

